
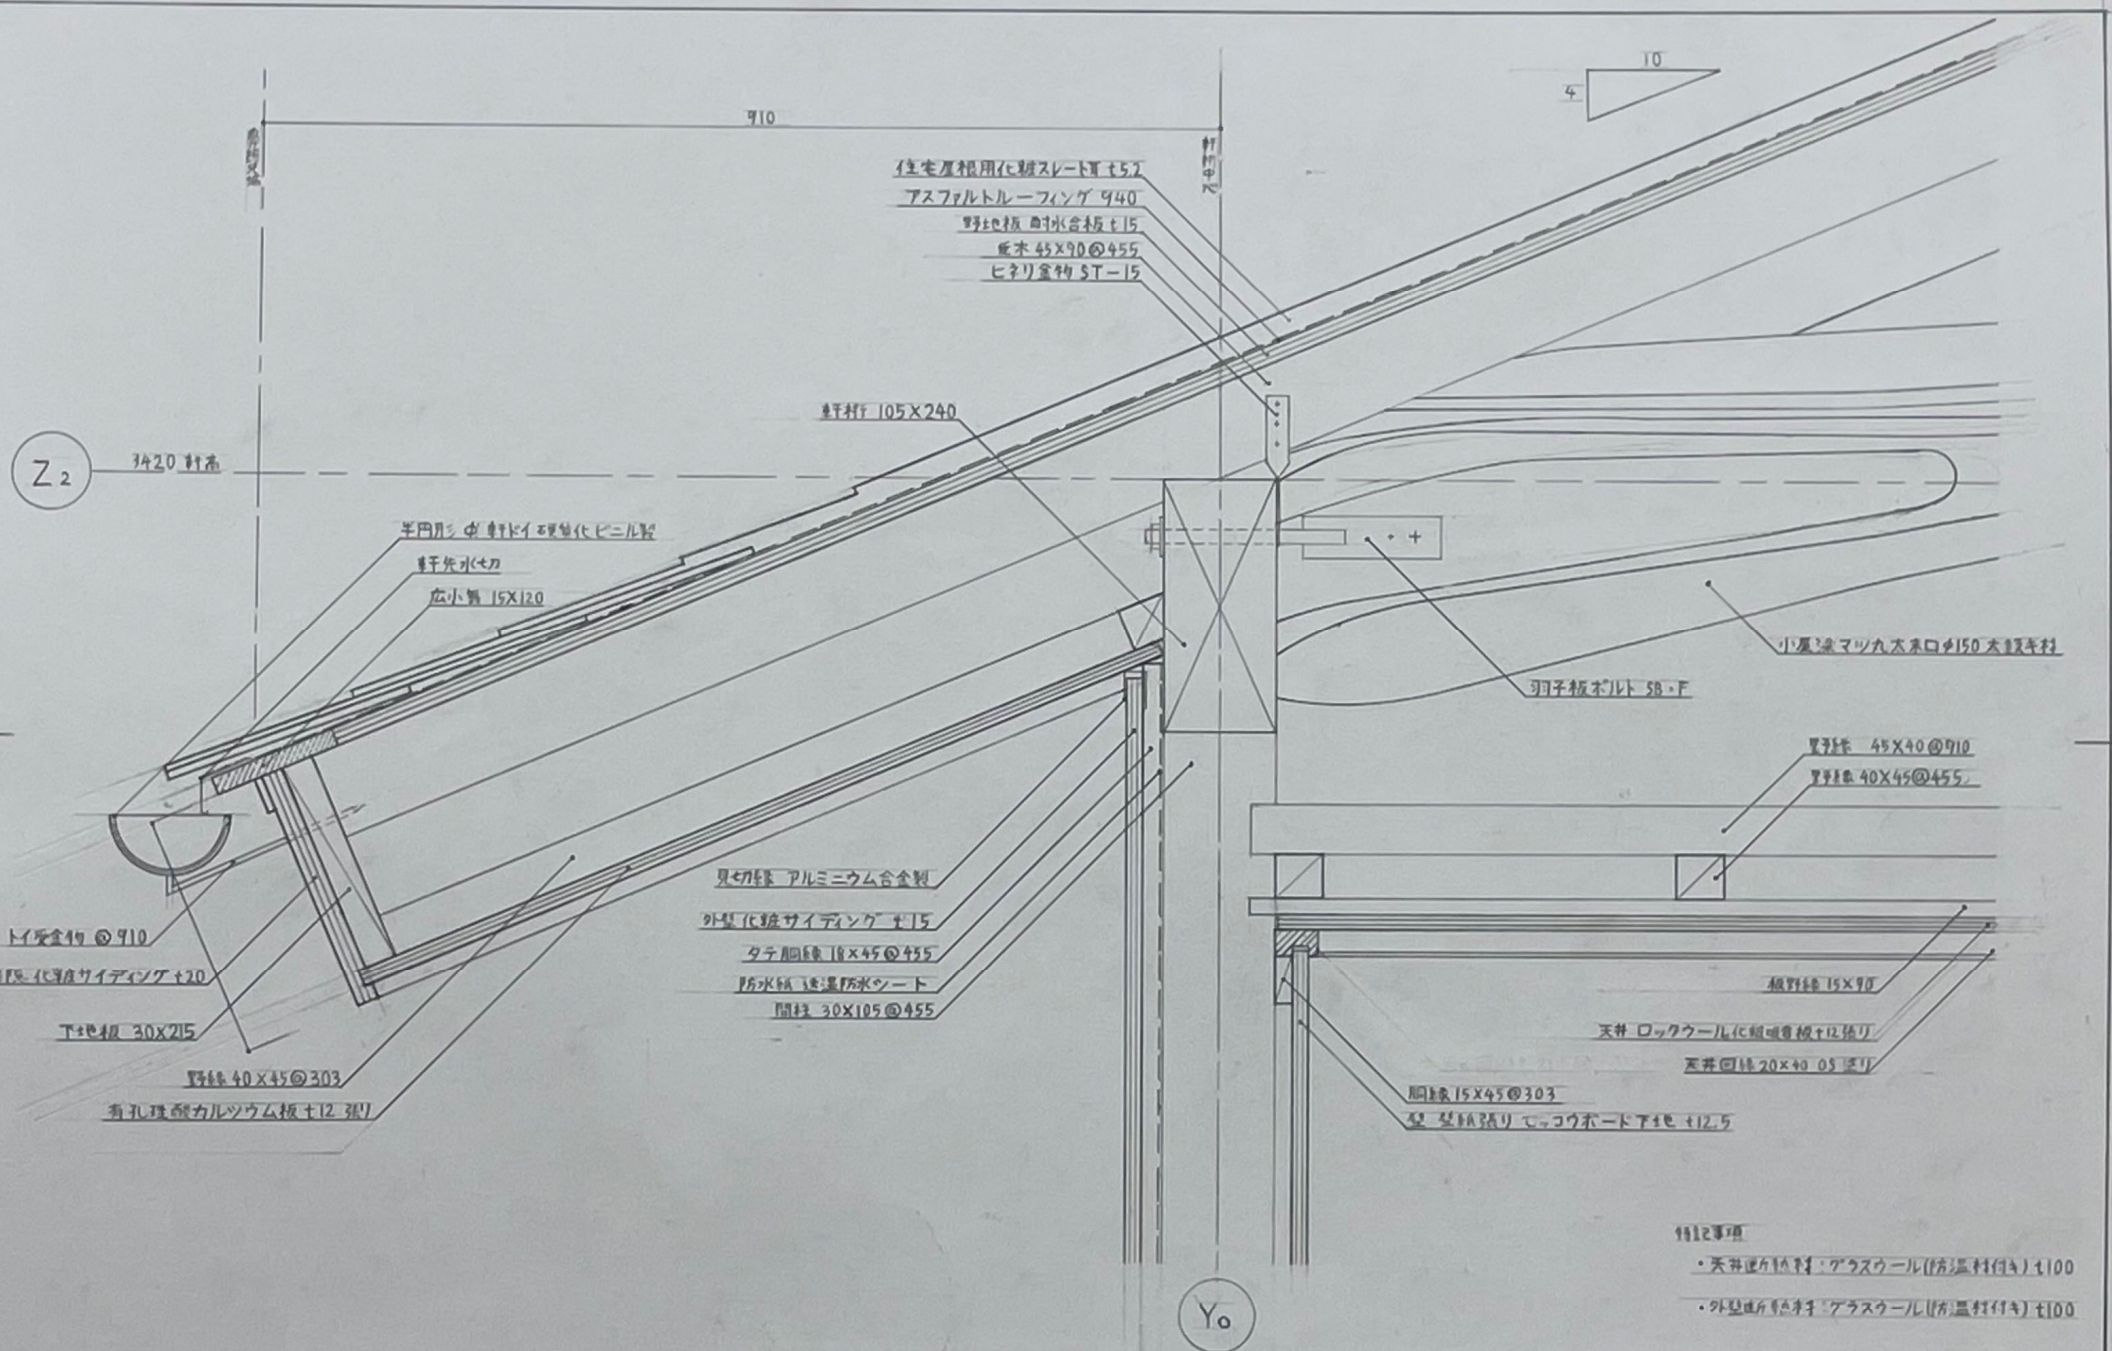


Z₂

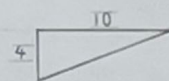

住宅用化粧スレート厚57
 アスファルトルーフィング 940
 野地板 45x90@455
 庇木 45x90@455
 ヒネリ金物 ST-15

軒桁 105x240

半円形 巾 軒トイ 硬質化ビニル製
 軒先ホケ
 広小舞 15x120

トイ金物 910
 屋根化粧サイディング 120
 下地板 30x215
 野縁 40x45@303
 有孔珪酸カルシウム板 12 張り

見せ板 アルミニウム合金製
 外装化粧サイディング 115
 タテ間柱 18x45@455
 防水紙 透湿防水シート
 間柱 30x105@455

羽子板ボルト SB-F

小屋梁 マツ丸 太さ 150 大径キ料

野縁 45x90@910
 野縁 40x45@455

根付柱 15x90
 天井 ロックウール化粧板 12 張り
 天井 20x40 OS 張り

間柱 15x45@303
 壁 珪酸カルシウムボード 12.5

特記事項
 ・天井断熱材: グラスウール(防湿材付) 1100
 ・外装断熱材: グラスウール(防湿材付) 1100

Y₀

表題	平家建専用住宅設計図①	学校名	東京都立墨田工業高等学校		
図名	軒先マワリ詳細図	尺度	1:5	学校学年	建築科1年7番
				氏名	井上 稜大